



01 PLANTA BAIXA TÉRREO
ESCALA: 1:100

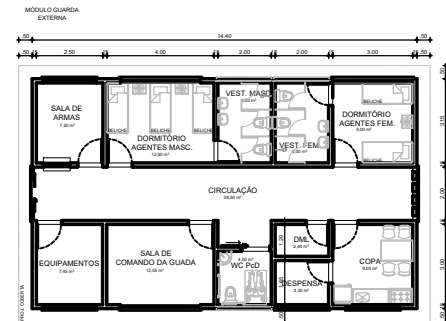


04 PLANTA BAIXA TÉRREO
ESCALA: 1:100

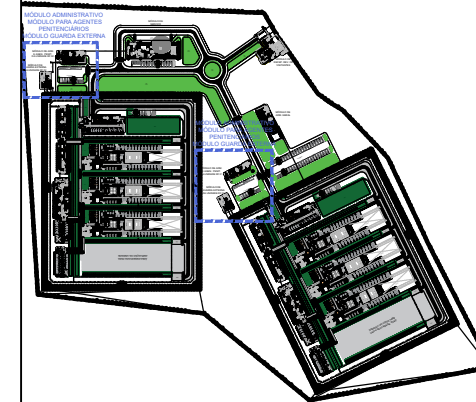


06 PLANTA DE REFERÊNCIA
ESCALA: 1:2500



02 PLANTA BAIXA PAV. SUPERIOR
ESCALA: 1:100

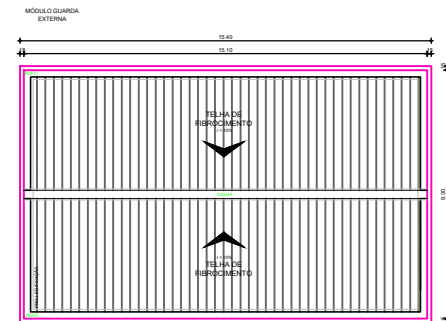

05 PLANTA DE COBERTA
ESCALA: 1:100

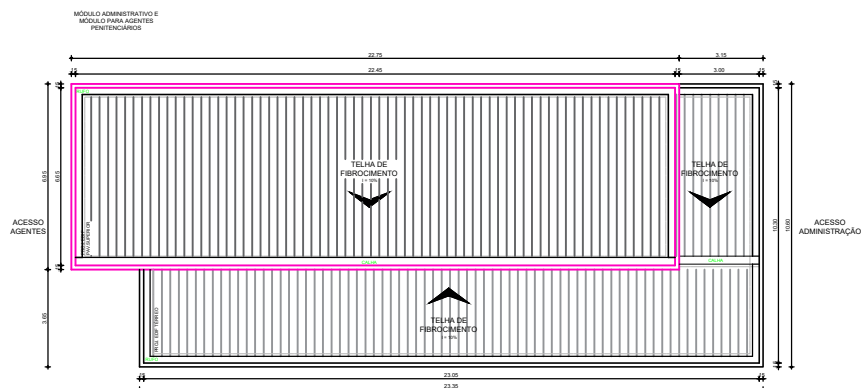

03 PLANTA DE COBERTA
ESCALA: 1:100

ROD	BAIXO ORIGINAL	REV	AS	23/09/21
REV	DESCRIÇÃO	ELAB.	APROV.	DATA
PROJETO		APROVAÇÃO		ASSINATURA DO COORDENADOR
CONCEITO		CONCEITO		CONCEITO
<p>CONTRATAÇÃO DE SERVIÇOS TÉCNICOS NECESSÁRIOS PARA A ESTRUTURAÇÃO DE PROJETOS DE PARCERIA PÚBLICO-PRIVADA, NA MODALIDADE DE CONCESSÃO ADMINISTRATIVA, PARA CONSTRUÇÃO, EQUIPAMENTAÇÃO, OPERAÇÃO E MANUTENÇÃO DE COMPLEXOS PENITENCIÁRIOS NOS ESTADOS DO RIO GRANDE DO SUL E DE SANTA CATARINA.</p>				
<p>BANCO NACIONAL DE DESENVOLVIMENTO ECONÔMICO E SOCIAL</p>				
<p>PROJETO DE COMPLEXO PENITENCIÁRIO - PARCERIA PÚBLICO-PRIVADO</p>				
<p>ANTEPROJETO DOS MÓDULOS ADMINISTRATIVO, AGENTES PENITENCIÁRIOS E GUARDA EXTERNA</p>				
DATA	MANO/2021	PLANO	01/10	REVISÃO
ESCALA	INDICA	PLANO	05120-DES-EDF-RF-RS-ARQ-001-F01_10-R00	REVISÃO