




01 PLANTA BAIXA TÉRREO
ESCALA: 1:175

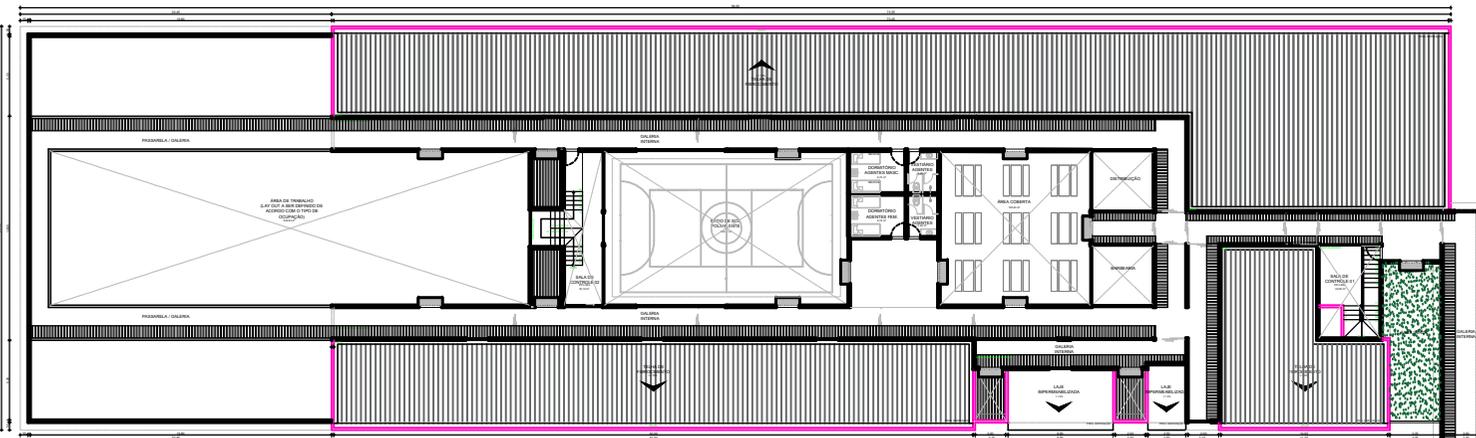

02 PLANTA BAIXA PAV. SUPERIOR
ESCALA: 1:175

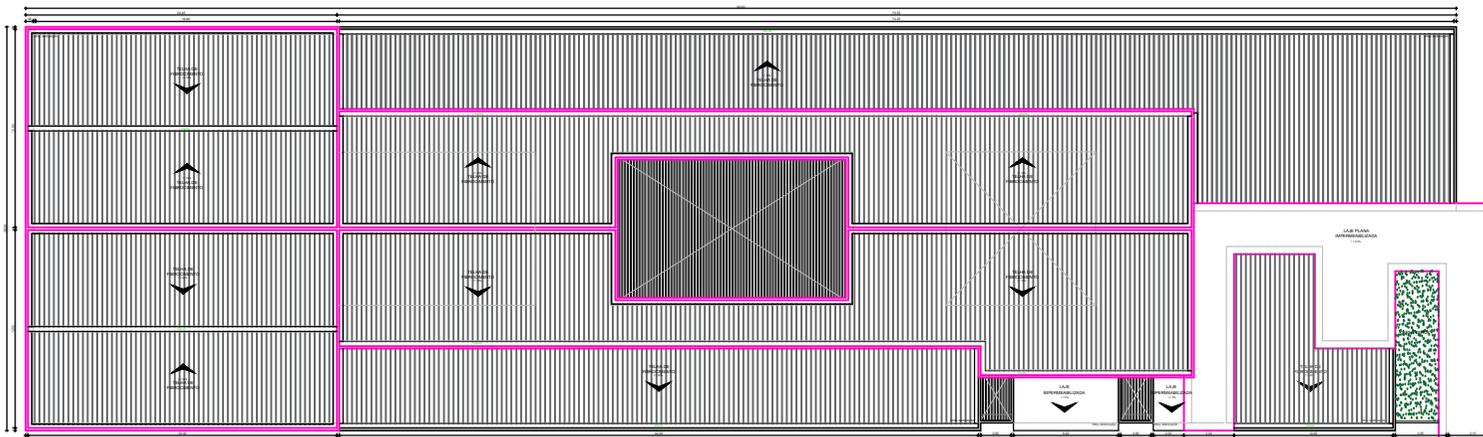

03 PLANTA DE COBERTA
ESCALA: 1:175

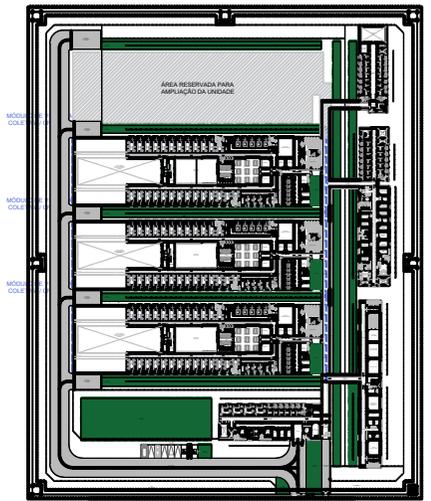

04 PLANTA DE REFERÊNCIA
ESCALA: 1:1000

REV	ELAB.	APROV.	DATA
01			25/09/21
02			
03			
04			

PROJETO	PROJETO	PROJETO
PROJETO	PROJETO	PROJETO

CONTRATAÇÃO DE SERVIÇOS TÉCNICOS NECESSÁRIOS PARA A ESTRUTURAÇÃO DE PROJETOS DE PARCERIA PÚBLICO-PRIVADA, NA MODALIDADE CONCESSÃO ADMINISTRATIVA, PARA CONSTRUÇÃO, EQUIPAMENTOS, OPERAÇÃO E MANUTENÇÃO DE COMPLEXOS PENITENCIÁRIOS ESTADOS DO RIO GRANDE DO SUL E DE SANTA CATARINA.	BRUNO PAVÃO DE OLIVEIRA
--	-------------------------

BANCO NACIONAL DE DESENVOLVIMENTO ECONÔMICO E SOCIAL	BNDÉS	pwc	egis	MR
---	--------------	------------	-------------	-----------

PROJETO DE COMPLEXO PENITENCIÁRIO - PARCERIA PÚBLICO-PRIVADO	
Itaém - Rio Grande do Sul	

TÍTULO	ANTEPROJETO DO MÓDULO DE VIVÊNCIA COLETIVA PLANTA BAIXA DO TÉRREO, DO PAV. SUPERIOR (GALERIA) E PLANTA DE COBERTA
--------	--

DATA	MEMÓRIA	FOLHA	PLANO	REVIZ
05/10/2021	09/10		05120-DES-EDF-RF-SC-ARQ-001-F09_10-ROO	ROO