





01 PLANTA BAIXA TÉRREO
ESCALA: 1:100

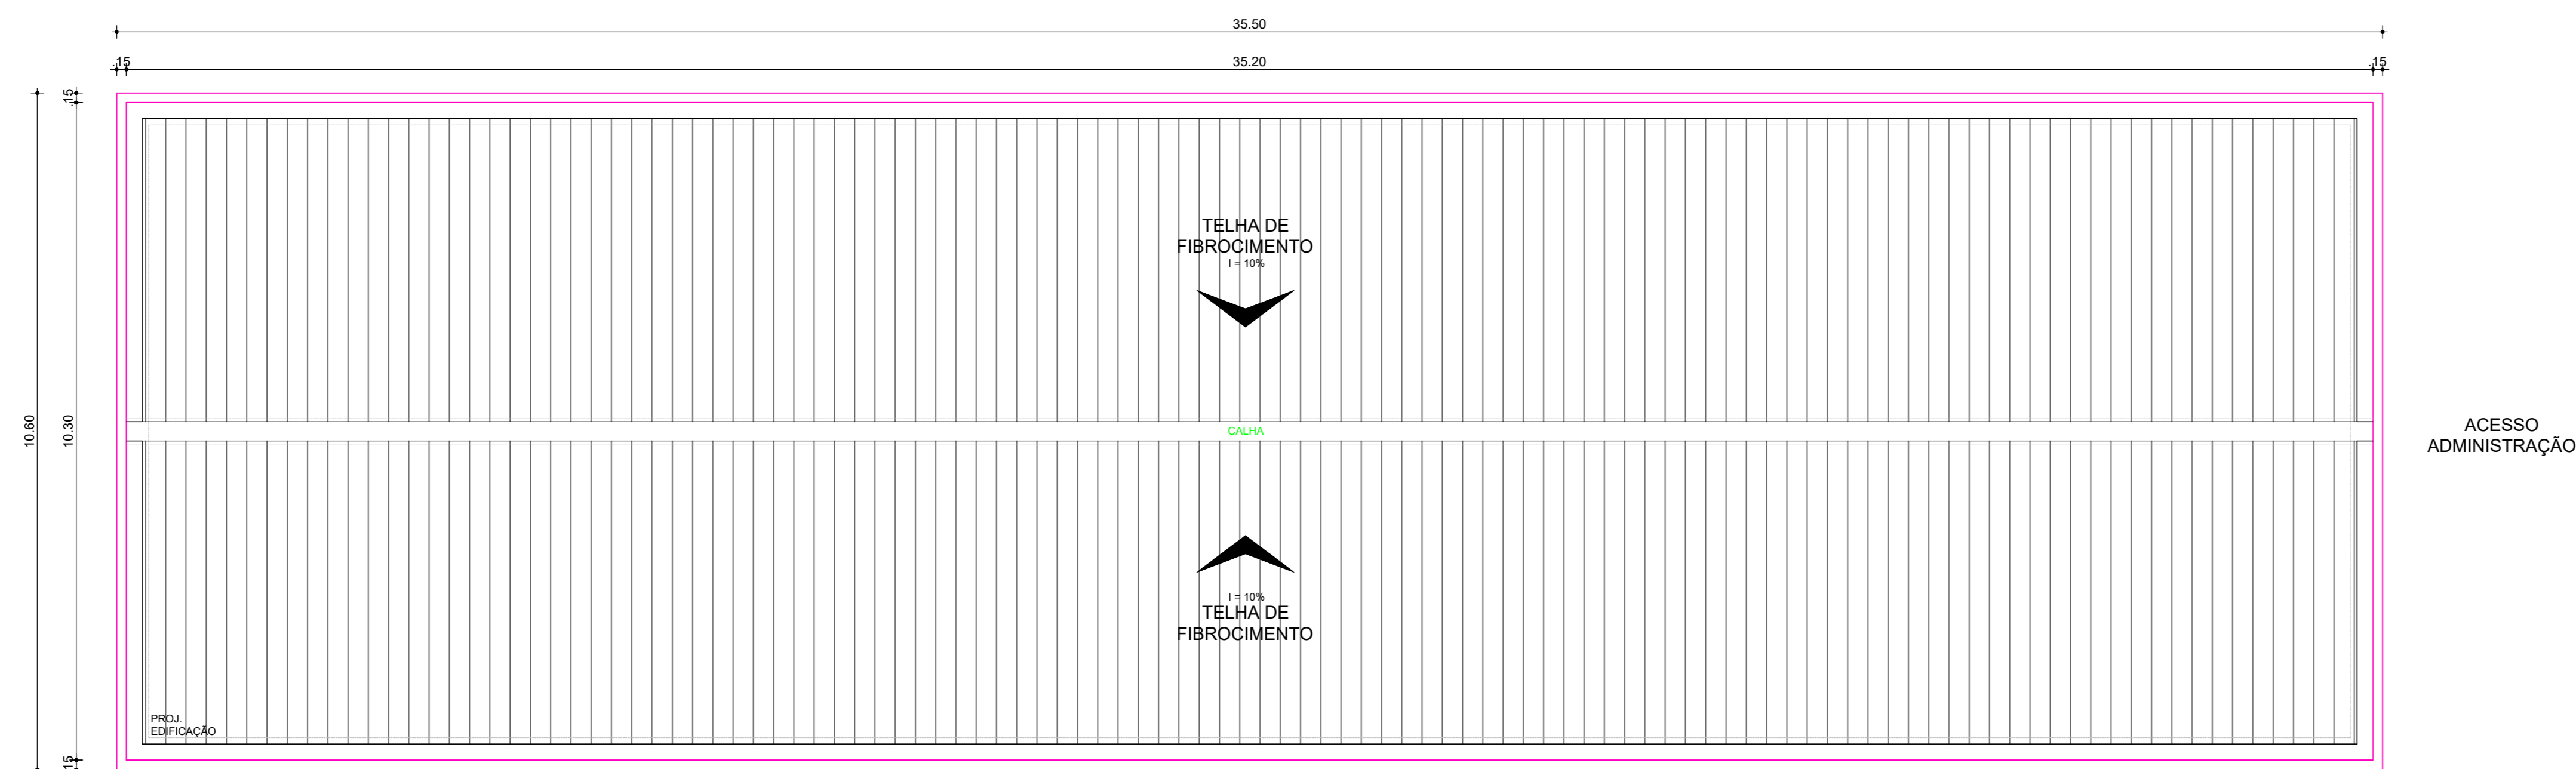

02 PLANTA DE COBERTA
ESCALA: 1:100

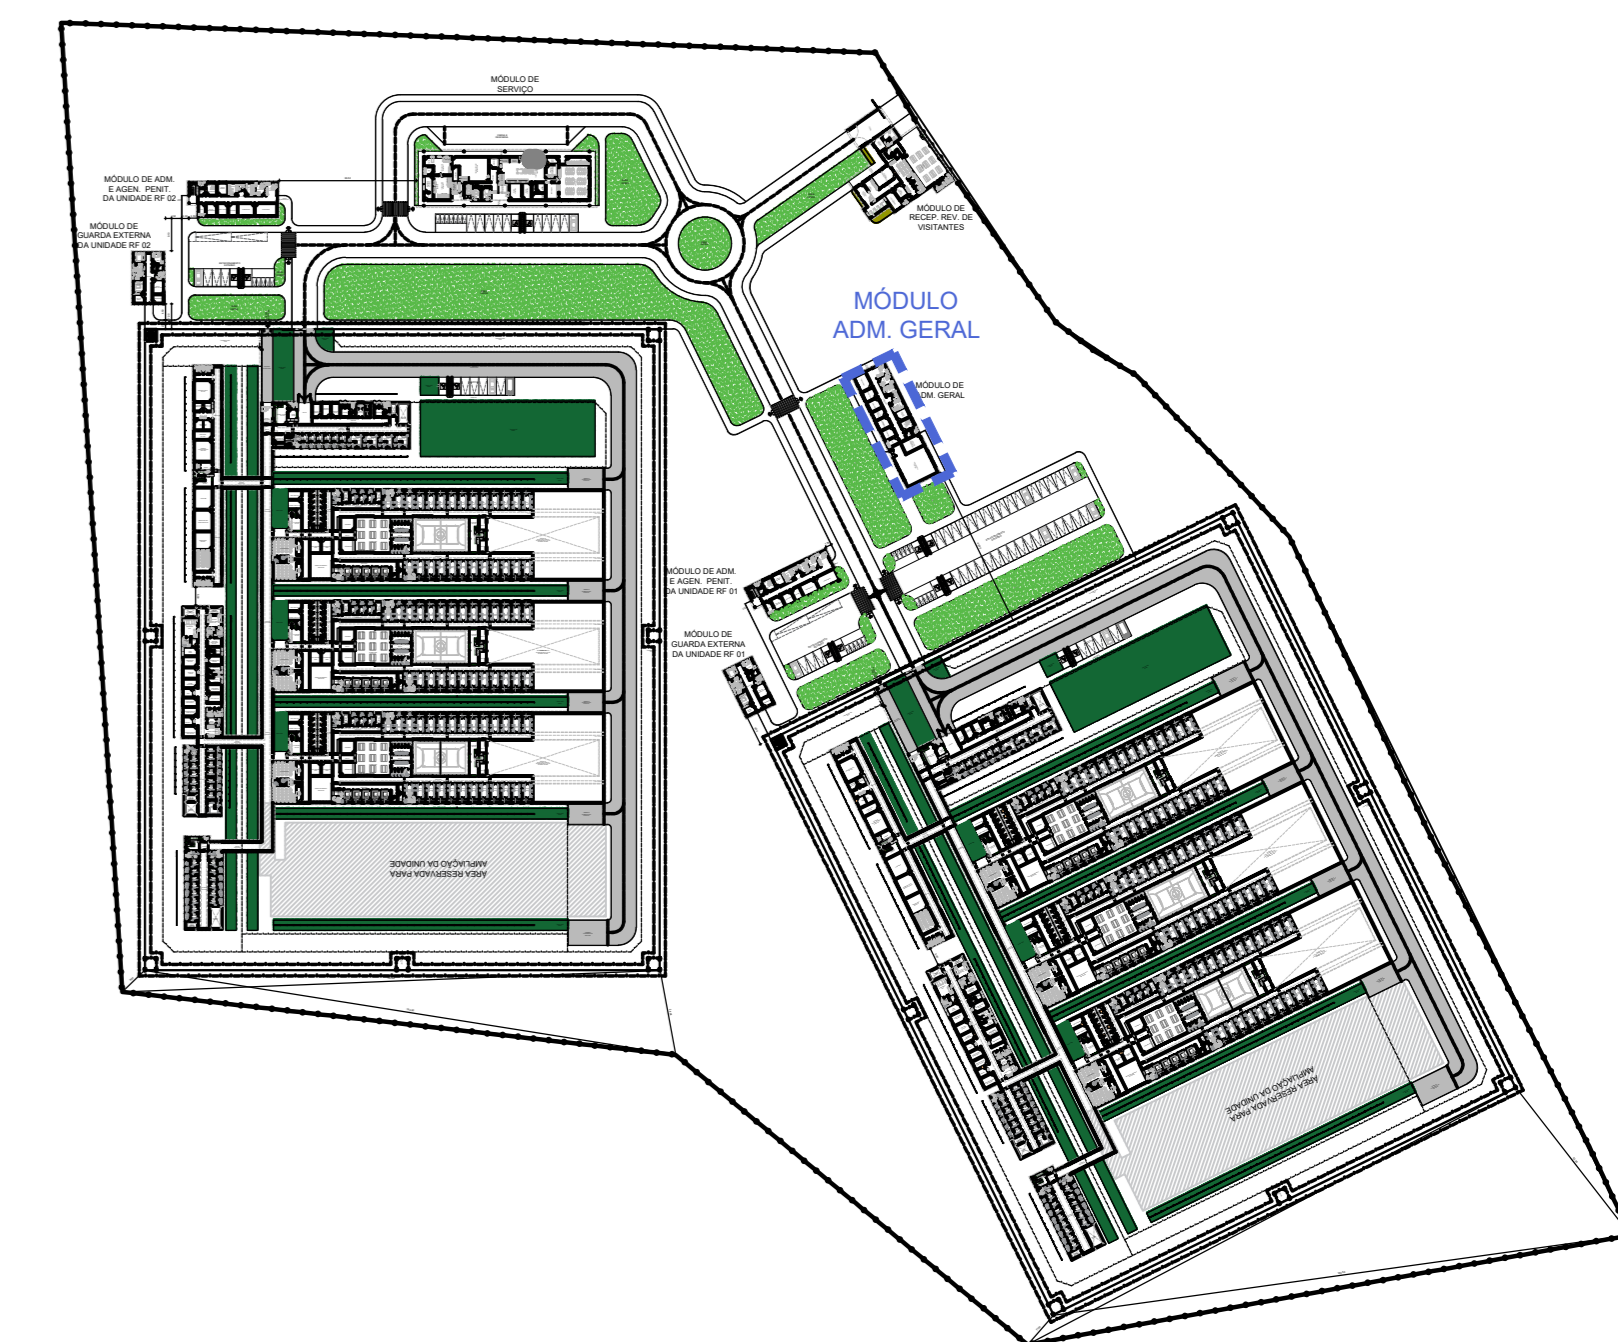

03 PLANTA DE REFERÊNCIA
ESCALA: 1:3000

R00		EMISSÃO ORIGINAL		MM	AS	23/08/21
REV	DESCRIÇÃO			ELAB.	APROV.	DATA
PROJETO:		APROVAÇÃO:		GERENTE DO CONTRATO:		
Arg. Michelle Macedo Cau: A48579-9		Eng. Alvaro Stamford CREA: PE 1817575163		Arg. Bernardo Bettão CAU: PE 58258-1		
CONTRATO:				GESTOR DO CONTRATO:		
PREGÃO ELETRÔNICO Nº 13/2020 - BNDES CONTRATAÇÃO DE SERVIÇOS TÉCNICOS NECESSÁRIOS PARA A ESTRUTURAÇÃO DE PROJETOS DE PARCERIA PÚBLICO-PRIVADA, NA MODALIDADE CONCESSÃO ADMINISTRATIVA, PARA CONSTRUÇÃO, EQUIPAGEM, OPERAÇÃO E MANUTENÇÃO DE COMPLEXOS PENAS NOS ESTADOS DO RIO GRANDE DO SUL E DE SANTA CATARINA				Robson Ennes de Oliveira BNDES		
BANCO NACIONAL DE DESENVOLVIMENTO ECONÔMICO E SOCIAL						
pwc						
egis						
MR						
PROJETO DE COMPLEXO PENITENCIÁRIO - PARCERIA PÚBLICO-PRIVADO Erechim - Rio Grande do Sul						
TÍTULO:						
ANTEPROJETO DO MÓDULO DE ADMINISTRAÇÃO GERAL PLANTA BAIXA E PLANTA DE COBERTA						
DATA	MAIO/2021	FOLHA:	01/04	PLANTA	05120-DES-EDF-RF-RS-ARQ-001-F01_04-R00	REV:
ESCALA	INDICADA				R00	