


01 PLANTA BAIXA TÉRREO
ESCALA: 1:125



02 PLANTA DE COBERTA
ESCALA: 1:125

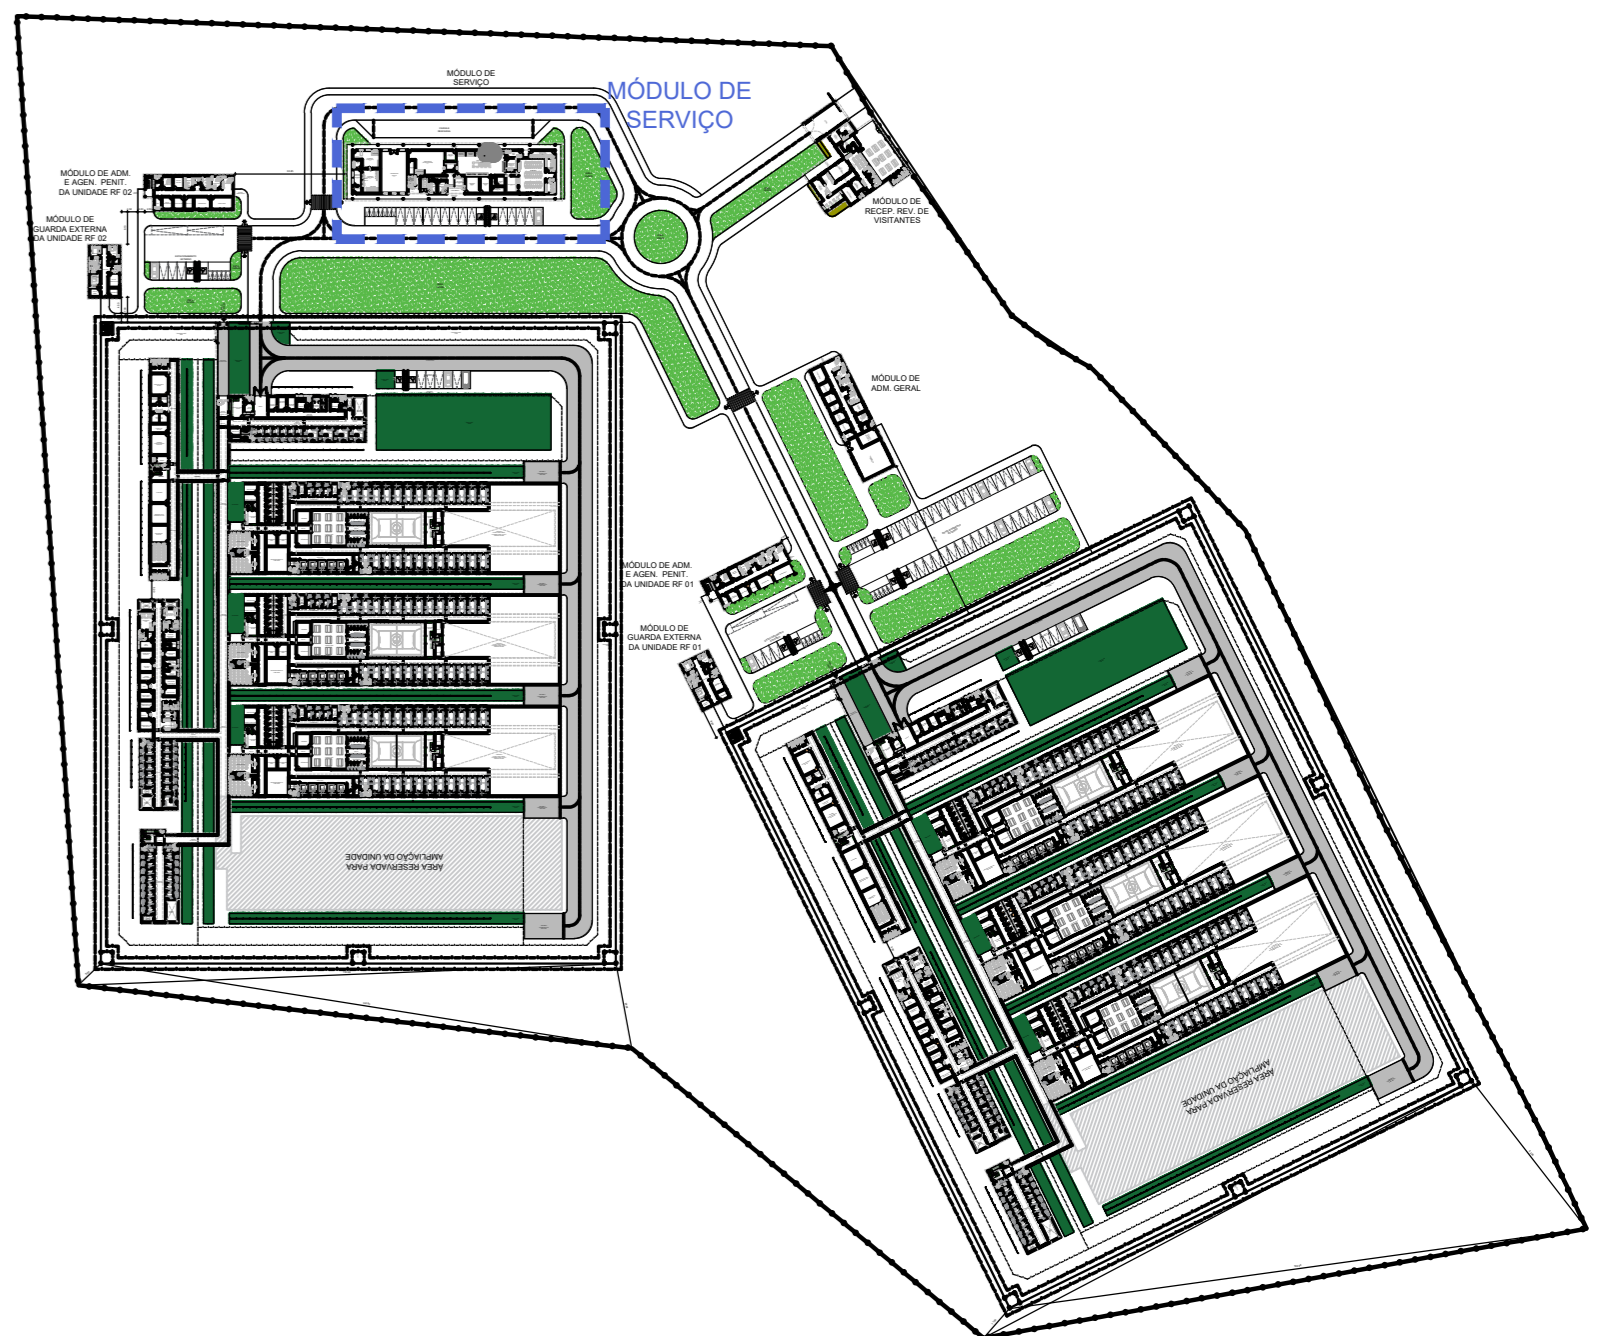

03 PLANTA DE REFERÊNCIA
ESCALA: 1:3000

PROJETO:	APROVAÇÃO:	GERENTE DO CONTRATO:
Arg. Michele Macedo Cau: A48579-9	Eng. Alvaro Stamford CREA: PE 181751613	Arg. Bernardo Bettão CAU: PE 58258-1
CONTRATO:		GERENTE DO CONTRATO:
PREGÃO ELETRÔNICO Nº 13/2020 - BNDES CONTRATAÇÃO DE SERVIÇOS TÉCNICOS NECESSÁRIOS PARA A ESTRUTURAÇÃO DE PROJETOS DE PARCERIA PÚBLICO-PRIVADA, NA MODALIDADE DE CONCESSÃO ADMINISTRATIVA, PARA CONSTRUÇÃO, EQUIPAGEM, OPERAÇÃO E MANUTENÇÃO DE COMPLEXOS PENAIS NOS ESTADOS DO RIO GRANDE DO SUL E DE SANTA CATARINA		Robson Ennes de Oliveira BNDES
BANCO NACIONAL DE DESENVOLVIMENTO ECONÔMICO E SOCIAL		
PROJETO DE COMPLEXO PENITENCIÁRIO - PARCERIA PÚBLICO-PRIVADO Erechim - Rio Grande do Sul		
TÍTULO:		
ANTEPROJETO DO MÓDULO DE SERVIÇO PLANTA BAIXA E PLANTA DE COBERTA		
DATA ESCALA	MAIO/2021 INDICADA	FOLHA: 03/04
PLANTA	05120-DES-EDF-RF-RS-ARQ-001-F03_04-R00	
REV:	R00	