



01 PLANTA BAIXA
ESCALA: 1:100

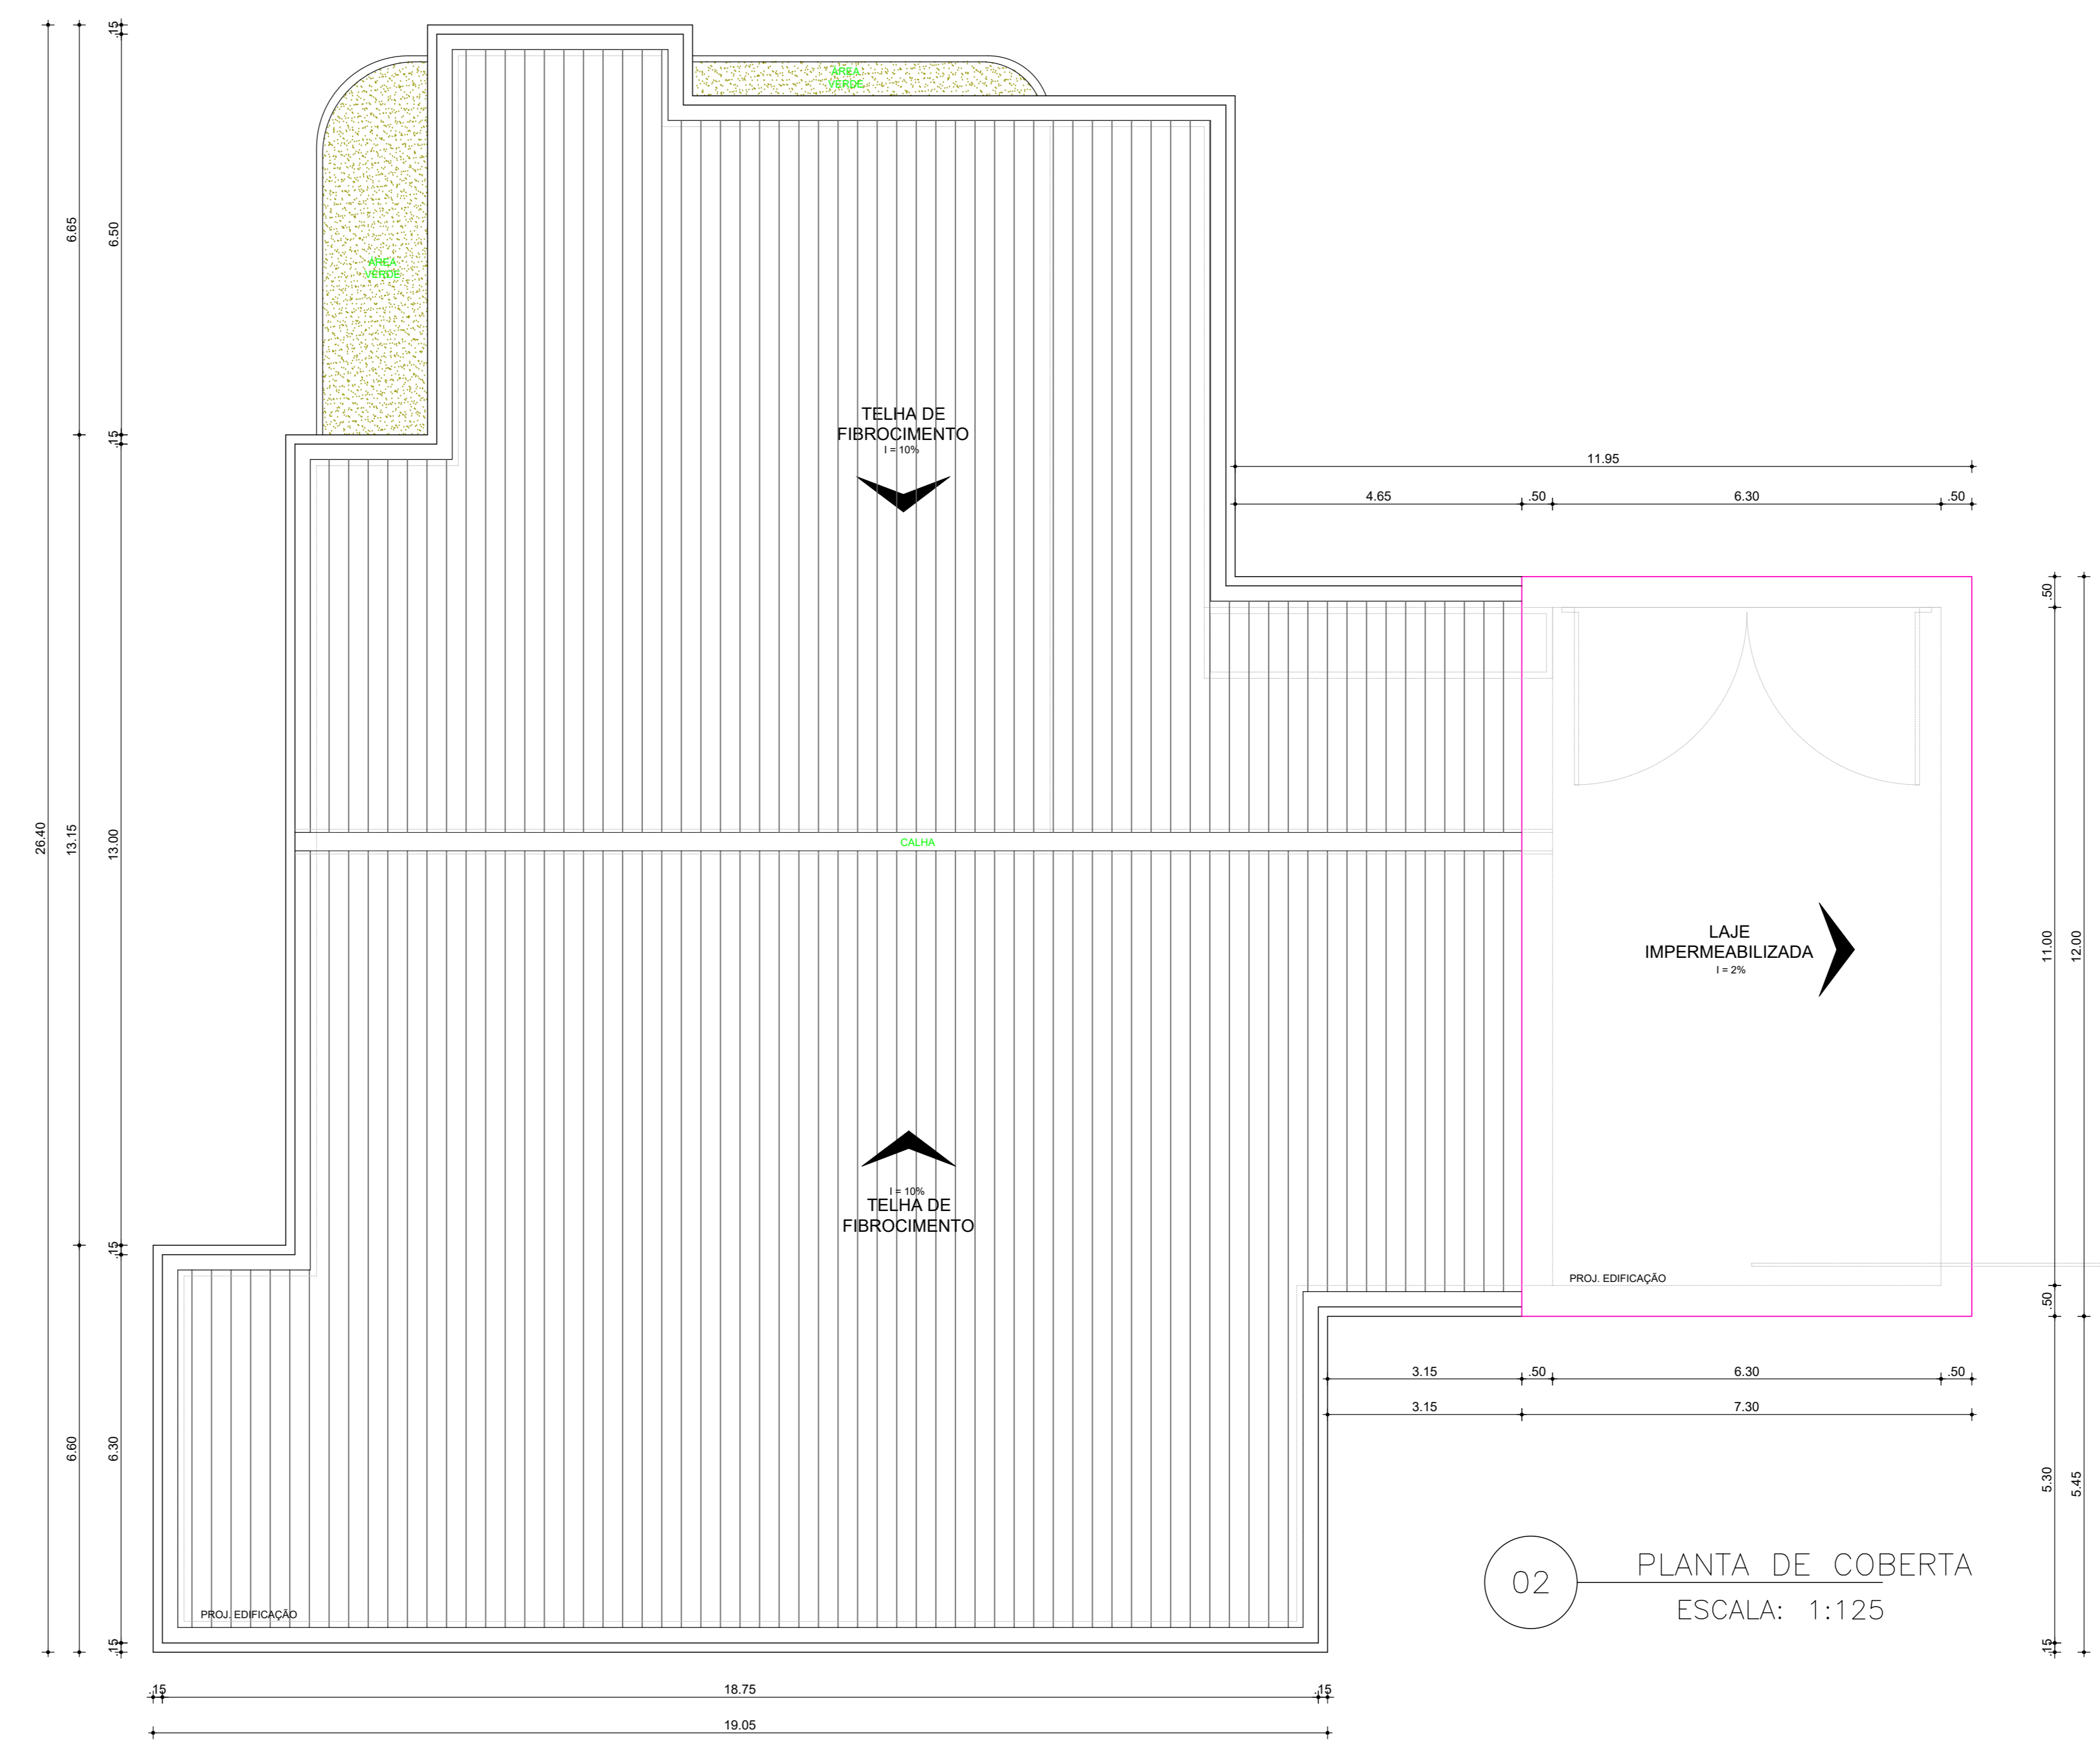

02 PLANTA DE COBERTA
ESCALA: 1:125

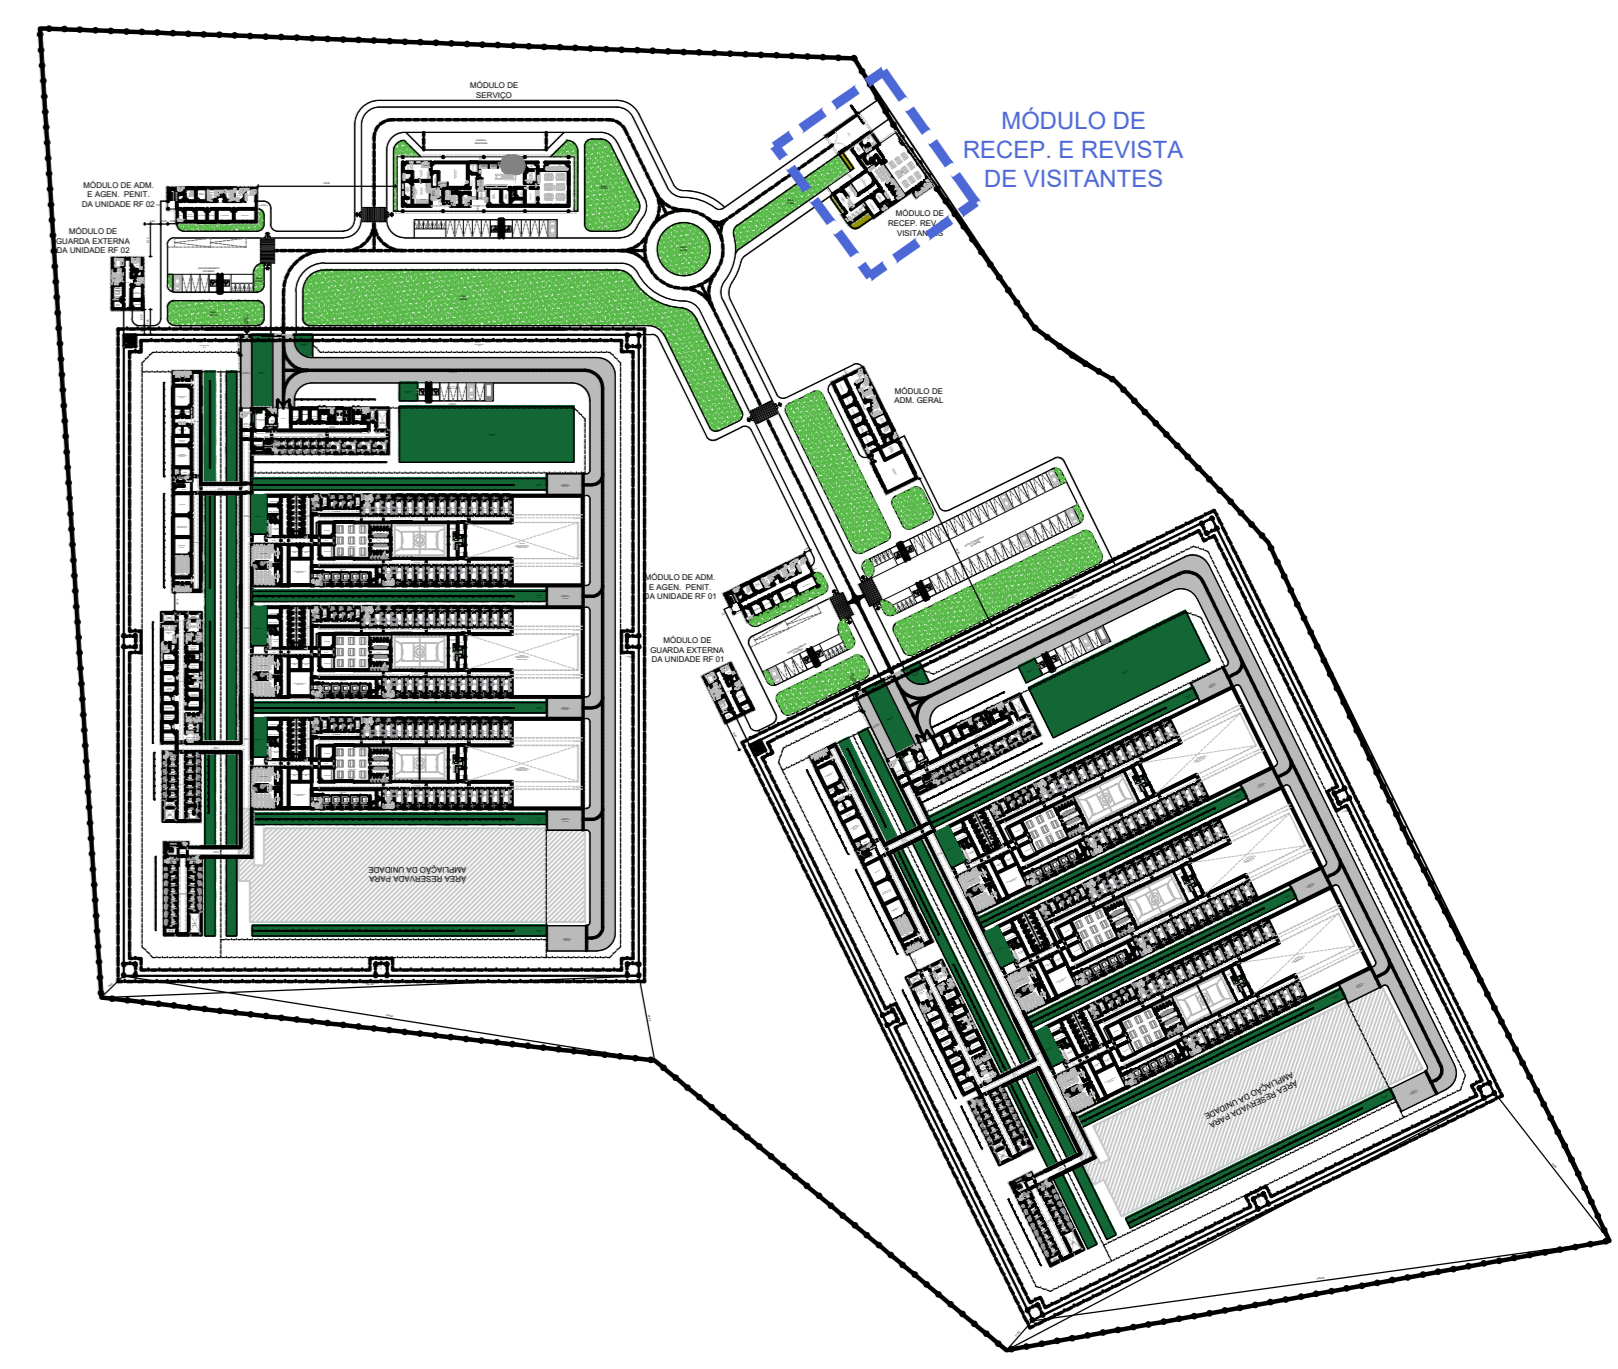

03 PLANTA DE REFERÊNCIA
ESCALA: 1:3000

R00		EMISSÃO ORIGINAL		MM	AS	23/08/21	
REV	DESCRIÇÃO				ELAB.	APROV.	DATA
PROJETO:		APROVAÇÃO:		GERENTE DO CONTRATO:			
Arg. Michelle Macedo Cau: A48579-9		Eng. Alvaro Stamford CREA: PE 58258-1		Arg. Bernardo Bello CAU: PE 58258-1			
CONTRATO:				GESTOR DO CONTRATO:			
PREGÃO ELETRÔNICO Nº 13/2020 - BNDES				Robson Ennes de Oliveira BNDES			
CONTRATAÇÃO DE SERVIÇOS TÉCNICOS NECESSÁRIOS PARA A ESTRUTURAÇÃO DE PROJETOS DE PARCERIA PÚBLICO-PRIVADA, NA MODALIDADE DE CONCESSÃO ADMINISTRATIVA, PARA CONSTRUÇÃO, EQUIPAGEM, OPERAÇÃO E MANUTENÇÃO DE COMPLEXOS PENAS NOS ESTADOS DO RIO GRANDE DO SUL E DE SANTA CATARINA							
BANCO NACIONAL DE DESENVOLVIMENTO ECONÔMICO E SOCIAL							
BNDES							
PROJETO DE COMPLEXO PENITENCIÁRIO - PARCERIA PÚBLICO-PRIVADO							
Erechim - Rio Grande do Sul							
TÍTULO:							
ANTEPROJETO DO MÓDULO DE RECEPÇÃO E REVISTA DE VISITANTES							
PLANTA BAIXA E PLANTA DE COBERTA							
DATA	MAIO/2021	FOLHA:	PLANTA	05120-DES-EDF-RF-RS-ARQ-001-F02_04-R00		REV:	
ESCALA	INDICADA	INDICADA	02/04			R00	