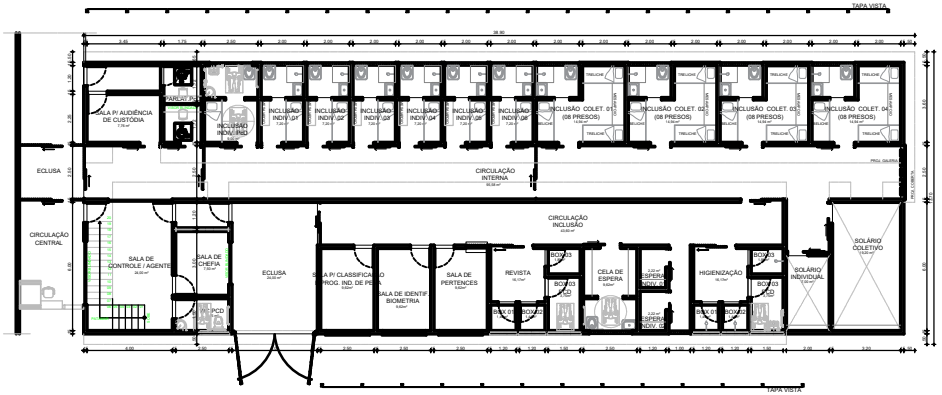

01 PLANTA BAIXA TÉRREO
ESCALA: 1:125

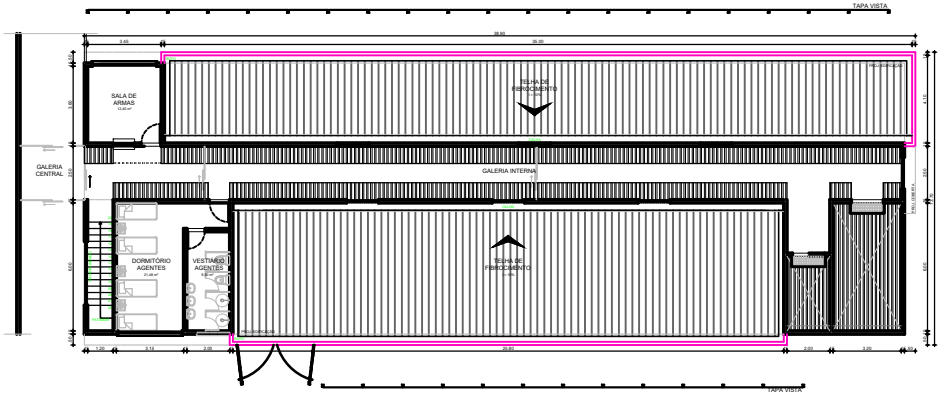

02 PLANTA BAIXA PAV. SUPERIOR
ESCALA: 1:125

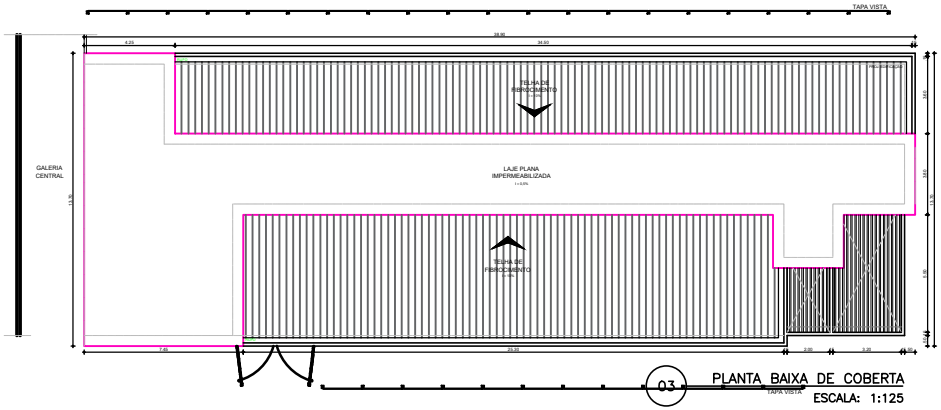

03 PLANTA BAIXA DE COBERTA
ESCALA: 1:125

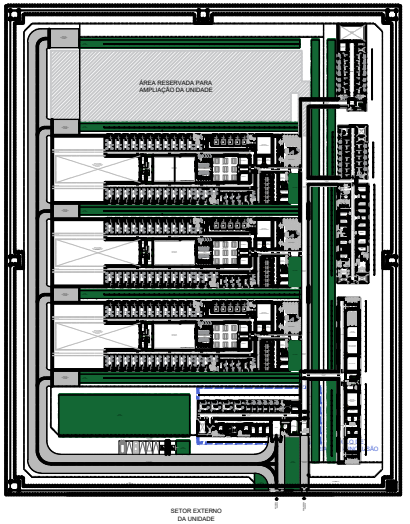

04 PLANTA DE REFERÊNCIA
ESCALA: 1:1000

REV	DESCRIÇÃO	ELAB.	APROV.	DATA
R00	EMISSÃO ORIGINAL	MM	AS	23/08/21

PROJETO: Arq. Eliete Bastos CAU A46825-6

APROVAÇÃO: Arq. Ana Bastos CAU A46825-6

EQUIPE DO CONTRATO: Arq. Eliete Bastos CAU A46825-6

CONTRATO

PREGÃO ELETRÔNICO Nº 13/2020 – BNDES

CONTRATAÇÃO DE SERVIÇOS TÉCNICOS NECESSÁRIOS PARA A ESTRUTURAÇÃO DE PROJETOS DE PARCERIA PÚBLICO-PRIVADA, NA MODALIDADE CONCESSÃO ADMINISTRATIVA, PARA CONSTRUÇÃO, EQUIPAGEM, OPERAÇÃO E MANUTENÇÃO DE COMPLEXOS PENAIS NOS ESTADOS DO RIO GRANDE DO SUL E DE SANTA CATARINA

GESTOR DO CONTRATO: Gilson Bastos de Oliveira

BANCO NACIONAL DE DESENVOLVIMENTO ECONÔMICO E SOCIAL

PROJETO DE COMPLEXO PENITENCIÁRIO - PARCERIA PÚBLICO-PRIVADO
Erechim - Rio Grande do Sul

TÍTULO:
ANTEPROJETO DO MÓDULO DE TRIAGEM E INCLUSÃO
PLANTA BAIXA DO TÉRREO, DO PAV. SUPERIOR (GALERIA) E PLANTA DE COBERTA

DATA	MAIO/2021	FOLHA:	PLANTA	REV.:
ESCALA	INDICADA	07/10	05120-DES-EDF-RF.RS-ARQ-001-F07_10-R00	R00