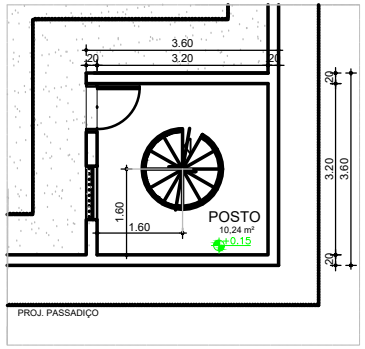

01 PLANTA BAIXA – PAV. TÉRREO
ESCALA: 1:50

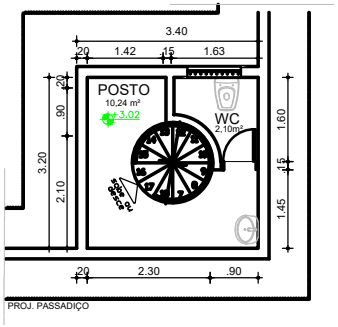

02 PLANTA BAIXA – PAV. INTERMEDIÁRIO
ESCALA: 1:50

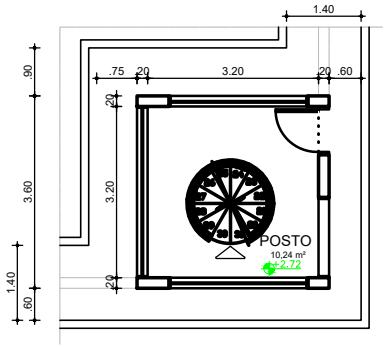

03 PLANTA BAIXA – PAV. SUPERIOR
ESCALA: 1:50

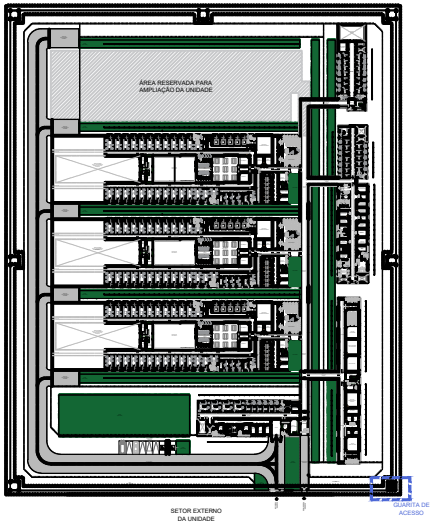

07 PLANTA DE REFERÊNCIA
ESCALA: 1:1000

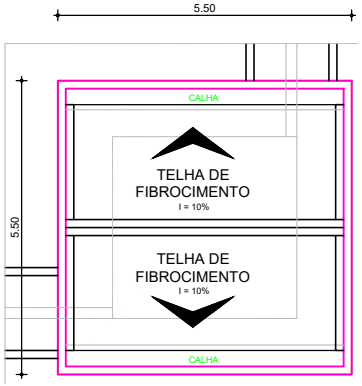

04 PLANTA DE COBERTA
ESCALA: 1:50

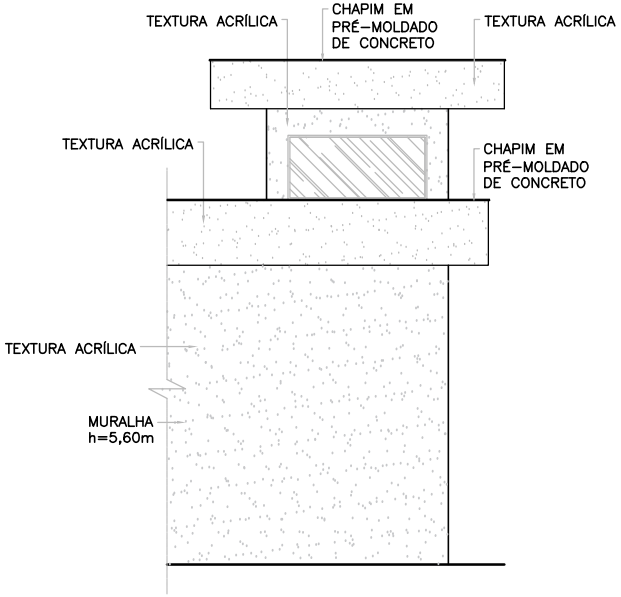

05 ELEVAÇÃO EXTERNA
ESCALA: 1:50

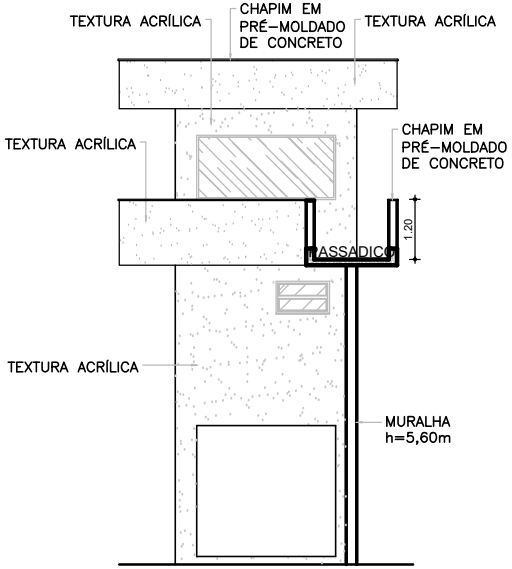

06 ELEVAÇÃO INTERNA
ESCALA: 1:50

REV	DESCRIÇÃO	ELAB.	APROV.	DATA
R01	ATENDIMENTO À ANÁLISE DA SUREPE	MM	AS	12/11/21
R00	EMISSÃO ORIGINAL	MM	AS	23/08/21

PROJETISTA: [redacted]
APROVAÇÃO: [redacted]
GERENTE DO CONTRATO: [redacted]

CONTRATO:
PREGÃO ELETRÔNICO Nº 13/2020 – BNDES
CONTRATAÇÃO DE SERVIÇOS TÉCNICOS NECESSÁRIOS PARA A ESTRUTURAÇÃO DE PROJETOS DE PARCERIA PÚBLICO-PRIVADA, NA MODALIDADE CONCESSÃO ADMINISTRATIVA, PARA CONSTRUÇÃO, EQUIPAGEM, OPERAÇÃO E MANUTENÇÃO DE COMPLEXOS PENAIS NOS ESTADOS DO RIO GRANDE DO SUL E DE SANTA CATARINA

GESTOR DO CONTRATO: [redacted]

BNDES BANCO NACIONAL DE DESENVOLVIMENTO ECONÔMICO E SOCIAL

PROJETO DE COMPLEXO PENITENCIÁRIO - PARCERIA PÚBLICO-PRIVADO
Erechim - Rio Grande do Sul

TÍTULO:
ANTEPROJETO DAS GUARITAS DE ACESSO
PLANTA BAIXA DO TÉRREO, DO PAV. INTERMEDIÁRIO, DO PAV. SUPERIOR E ELEVAÇÕES

DATA	MAIO/2021	FOLHA:	PLANTA	REV.:
ESCALA	INDICADA	02/10	05120–DES–EDF–RF.RS–ARQ–001–F02_10–R01	R01