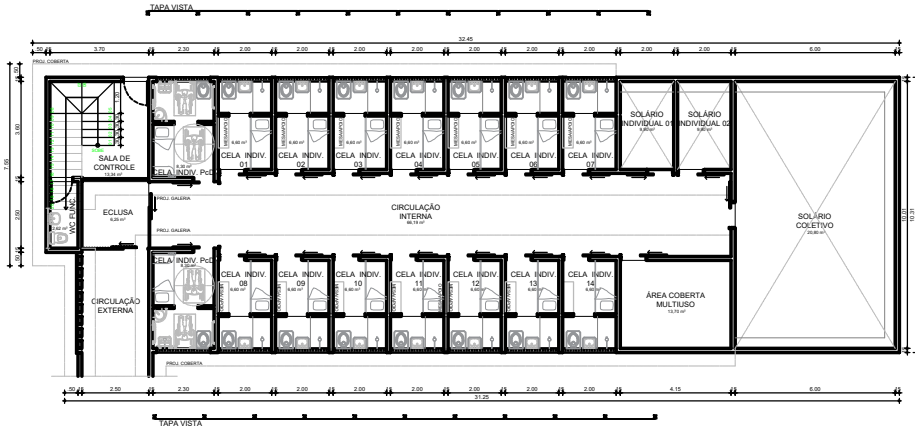

01 PLANTA BAIXA TÉRREO
ESCALA: 1:100

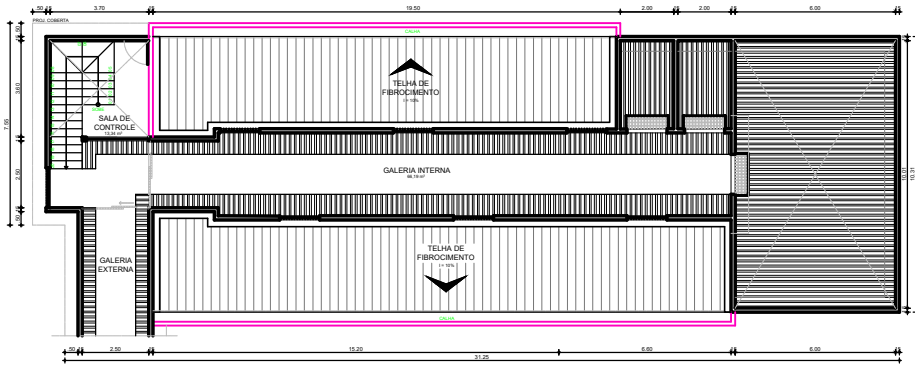

02 PLANTA BAIXA PAV. SUPERIOR
ESCALA: 1:100

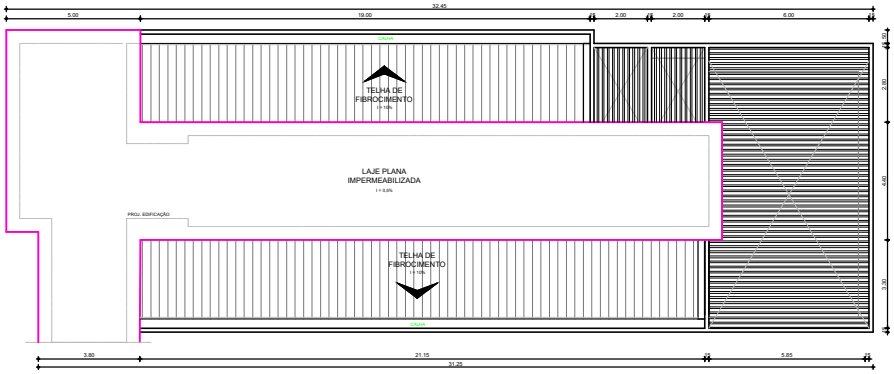

03 PLANTA DE COBERTA
ESCALA: 1:100

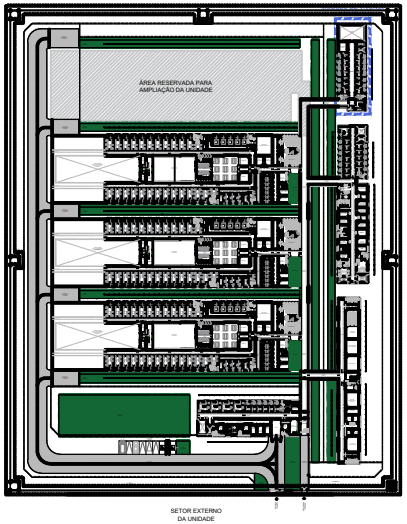

04 PLANTA DE REFERÊNCIA
ESCALA: 1:1000

REV	DESCRIÇÃO	ELAB.	APROV.	DATA
R01	ATENDIMENTO À ANÁLISE DA SUSEPE	MM	AS	12/11/21
R00	EMISSÃO ORIGINAL	MM	AS	23/08/21

PROJETISTA: Ana Cláudia Bianchi CAU A56825-9
APROVAÇÃO: Ana Cláudia Bianchi CAU A56825-9
GERENTE DO CONTRATO: Ana Cláudia Bianchi CAU A56825-9

CONTRATO:
PREGÃO ELETRÔNICO Nº 13/2020 – BNDES
CONTRATAÇÃO DE SERVIÇOS TÉCNICOS NECESSÁRIOS PARA A ESTRUTURAÇÃO DE PROJETOS DE PARCERIA PÚBLICO-PRIVADA, NA MODALIDADE CONCESSÃO ADMINISTRATIVA, PARA CONSTRUÇÃO, EQUIPAGEM, OPERAÇÃO E MANUTENÇÃO DE COMPLEXOS PENAIS NOS ESTADOS DO RIO GRANDE DO SUL E DE SANTA CATARINA

GESTOR DO CONTRATO: Gilberto Bueno de Oliveira

BANCO NACIONAL DE DESENVOLVIMENTO ECONÔMICO E SOCIAL

PROJETO DE COMPLEXO PENITENCIÁRIO - PARCERIA PÚBLICO-PRIVADO
Erechim - Rio Grande do Sul

TÍTULO:
ANTEPROJETO DO MÓDULO DE VIVÊNCIA INDIVIDUAL
PLANTA BAIXA DO TÉRREO, DO PAV. SUPERIOR (GALERIA) E PLANTA DE COBERTA

DATA	MAIO/2021	FOLHA:	PLANTA	REV.:
ESCALA	INDICADA	08/10	05120-DES-EDF-RF.SC-ARQ-001-F08_10-R01	R01