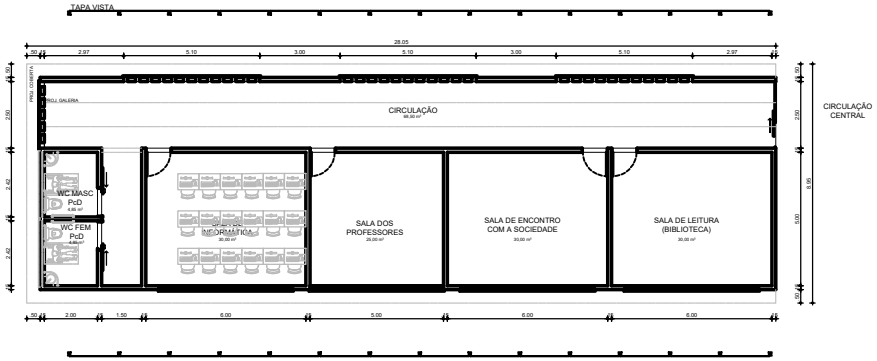

01 PLANTA BAIXA TÉRREO

ESCALA: 1:100

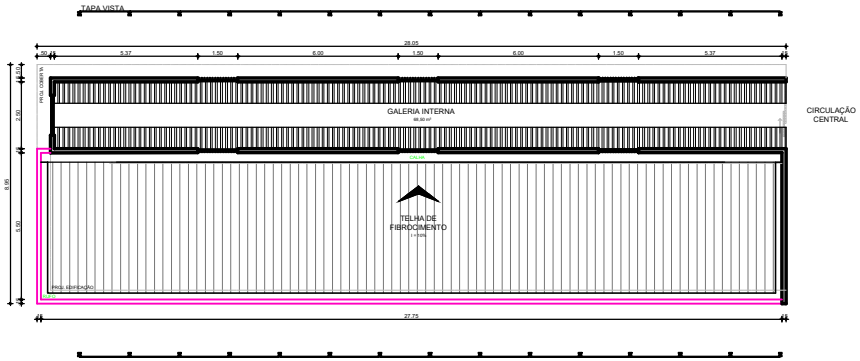

02 PLANTA BAIXA PAV. SUPERIOR

ESCALA: 1:100

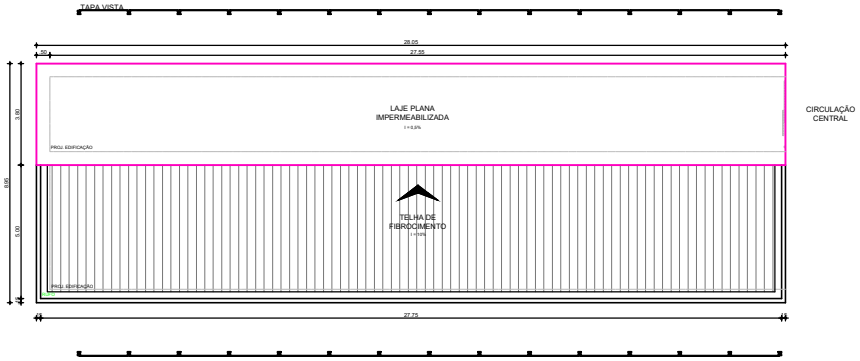

03 PLANTA DE COBERTA

ESCALA: 1:100

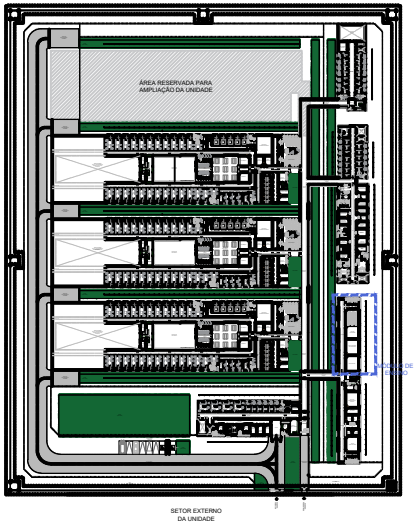

04 PLANTA DE REFERÊNCIA

ESCALA: 1:1000

REV	DESCRIÇÃO	ELAB.	APROV.	DATA
R00	EMISSÃO ORIGINAL	MM	AS	23/08/21

PROJETO: [illegible]

APROVAÇÃO: [illegible]

GERENTE DO CONTRATO: [illegible]

CONTRATO:

PREGÃO ELETRÔNICO Nº 13/2020 – BNDES

CONTRATAÇÃO DE SERVIÇOS TÉCNICOS NECESSÁRIOS PARA A ESTRUTURAÇÃO DE PROJETOS DE PARCERIA PÚBLICO-PRIVADA, NA MODALIDADE CONCESSÃO ADMINISTRATIVA, PARA CONSTRUÇÃO, EQUIPAGEM, OPERAÇÃO E MANUTENÇÃO DE COMPLEXOS PENAIS NOS ESTADOS DO RIO GRANDE DO SUL E DE SANTA CATARINA

GESTOR DO CONTRATO: [illegible]

BNDES BANCO NACIONAL DE DESENVOLVIMENTO ECONÔMICO E SOCIAL

PROJETO DE COMPLEXO PENITENCIÁRIO - PARCERIA PÚBLICO-PRIVADO
Erechim - Rio Grande do Sul

TÍTULO:

ANTEPROJETO DO MÓDULO DE ENSINO
PLANTA BAIXA DO TÉRREO, DO PAV. SUPERIOR (GALERIA) E PLANTA DE COBERTA

DATA	MAIO/2021	FOLHA:	PLANTA	REV.:
ESCALA	INDICADA	03/10	05120-DES-EDF-RF.RS-ARQ-001-F03_10-R00	R00