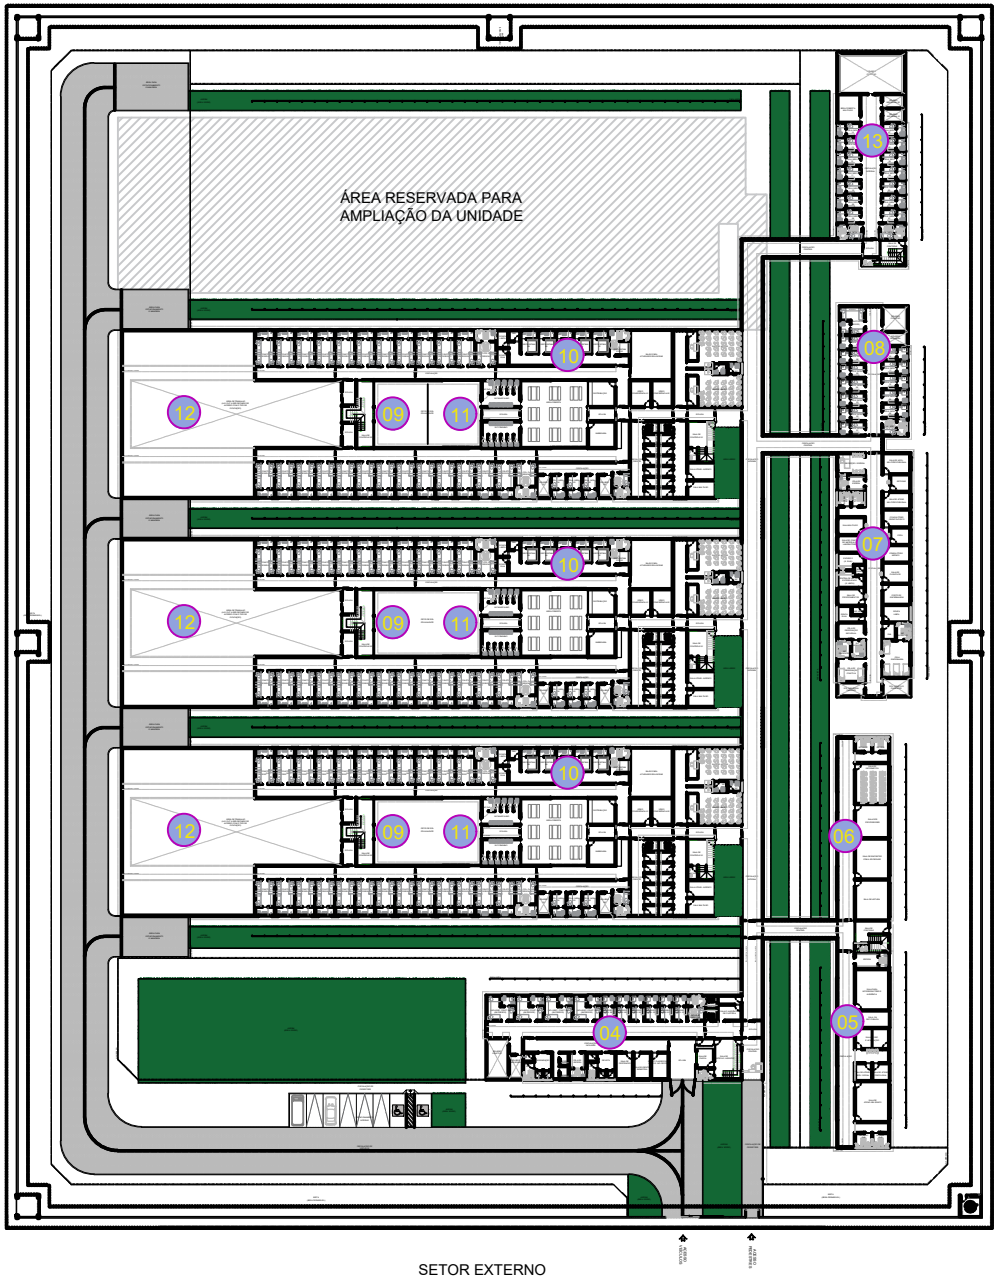

SETOR EXTERNO
DA UNIDADE

01 PLANTA DE LOCAÇÃO
ESCALA: 1:400

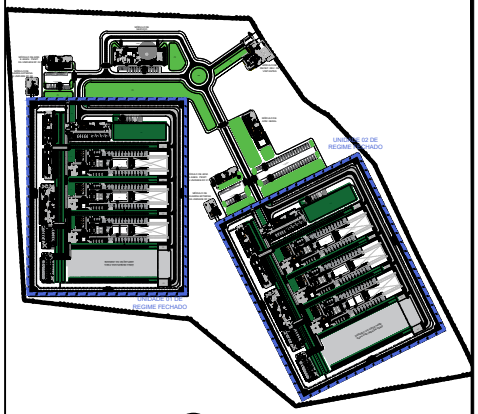

02 PLANTA DE REFERÊNCIA
ESCALA: 1:2500

ITEM	PENITENCIÁRIA REGIME SEMIABERTO	A. CONST.	A.COBERTA	(%) OCUP.
	MÓDULO ADMINISTRAÇÃO	------	------	------
	MÓDULO AGENTES PENITENCIÁRIOS	------	------	------
	MÓDULO RECEPÇÃO E REVISTA	------	------	------
	MÓDULO TRIAGEM E INCLUSÃO	487,68 m²	526,85 m²	5,11%
	MÓDULO TRATAMENTO PENAL	266,32 m²	304,30 m²	2,79%
	MÓDULO DE ENSINO	219,02 m²	251,05 m²	2,29%
	MÓDULO ASSISTÊNCIA À SAÚDE	406,26 m²	442,28 m²	4,25%
	MÓDULO P/ TRAT. DEP. QUÍMICO	200,85 m²	221,00 m²	2,10%
	MÓDULO VIVÊNCIA COLETIVA			
	MÓDULO VISITA ÍNTIMA	2.352,26 m²	2.433,34 m²	24,65%
	MÓDULO POLIVALENTE			
	MÓDULO DE OFICINAS	642,09 m²	675,22 m²	6,73%
	MÓDULO DE VIVÊNCIA INDIVIDUAL	314,93 m²	342,48 m²	3,28%
	MÓDULO DE GUARDA EXTERNA	------	------	------
	MÓDULO DE SERVIÇO - COZINHA	------	------	------
	MÓDULO DE SERVIÇO - LAVANDERIA	------	------	------
ÁREA TOTAL DE CONSTRUÇÃO DA UNIDADE		9.593,93 m²	10.063,20 m²	100%
ÁREA TOTAL DO TERRENO DA UNIDADE		26.065,93 m²	------	------

- LIMITE DA UNIDADE
- ALAMBRADO
- ÁREA VERDE PERMEÁVEL
- BRITA (ÁREA PERMEÁVEL)
- PISO EM PARELELEPÍPEDO GRANÍTICO

REV	DESCRIÇÃO	ELAB.	APROV.	DATA
R01	ATENDIMENTO À ANÁLISE DA SUSEPE	MM	AS	12/11/21
R00	EMISSÃO ORIGINAL	MM	AS	23/08/21

PROJETO: [illegible]
APROVAÇÃO: [illegible]
GESTOR DO CONTRATO: [illegible]

CONTRATO: PREGÃO ELETRÔNICO Nº 13/2020 – BNDES

CONTRATAÇÃO DE SERVIÇOS TÉCNICOS NECESSÁRIOS PARA A ESTRUTURAÇÃO DE PROJETOS DE PARCERIA PÚBLICO-PRIVADA, NA MODALIDADE CONCESSÃO ADMINISTRATIVA, PARA CONSTRUÇÃO, EQUIPAGEM, OPERAÇÃO E MANUTENÇÃO DE COMPLEXOS PENAIS NOS ESTADOS DO RIO GRANDE DO SUL E DE SANTA CATARINA

VICE GESTOR DO CONTRATO: [illegible]

BANCO NACIONAL DE DESENVOLVIMENTO ECONÔMICO E SOCIAL

PROJETO DE COMPLEXO PENITENCIÁRIO - PARCERIA PÚBLICO-PRIVADO
Erechim - Rio Grande do Sul

TÍTULO:
ANTEPROJETO DA UNIDADE DE REGIME FECHADO
PLANTA DE LOCAÇÃO

DATA	MAIO/2021
ESCALA	INDICADA

FOLHA: 10/10

PLANTA: 05120-DES-EDF-RF.SC-ARQ-001-F10_10-R01

REV.: R01