

LEGENDA

PISTA EXISTENTE	ACOSTAMENTO PROJETADO	OBRA A SER EXECUTADA PELO PODER PUBLICO	FAIXA DE DOMINIO EXISTENTE
PISTA PROJETADA	OAE EXISTENTE	CANTIERO CENTRAL	FAIXA DE DESAPROPRIAÇÃO
PISTA MARGINAL	OAE PROJETADA	FAIXA NON AEDIFICANDI	MURO DE ARRIMO
ACOSTAMENTO EXISTENTE	PASSARELA		

EMPRESAS:

CLIENTE: GOVERNO DO ESTADO DO RIO GRANDE DO SUL

DESENHO: RSC-130- KM 69,19 AO KM 97,27 - ST-16

DATA: 14/10/2020

ESCALA: 1:2000



Nº DO DESENHO: G-06-16_00.069-19-F07-001

RESPONSÁVEL: GIBIO DA PEREIRA

NÚMERO DE FOLHAS: 01/21

VER DESENHO G-DE-16-130.069-19-07-001

VER DESENHO G-DE-16-130.069-19-07-000

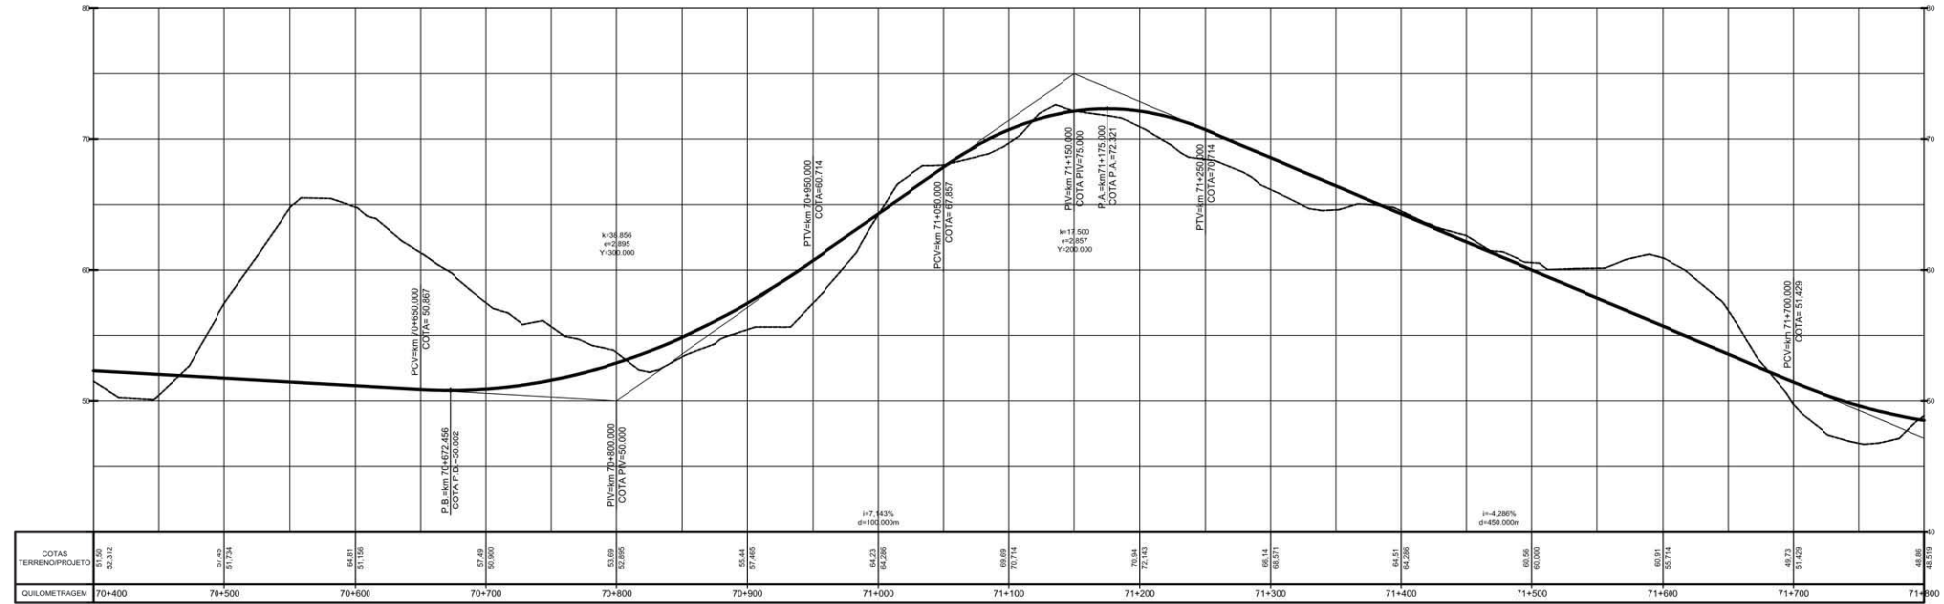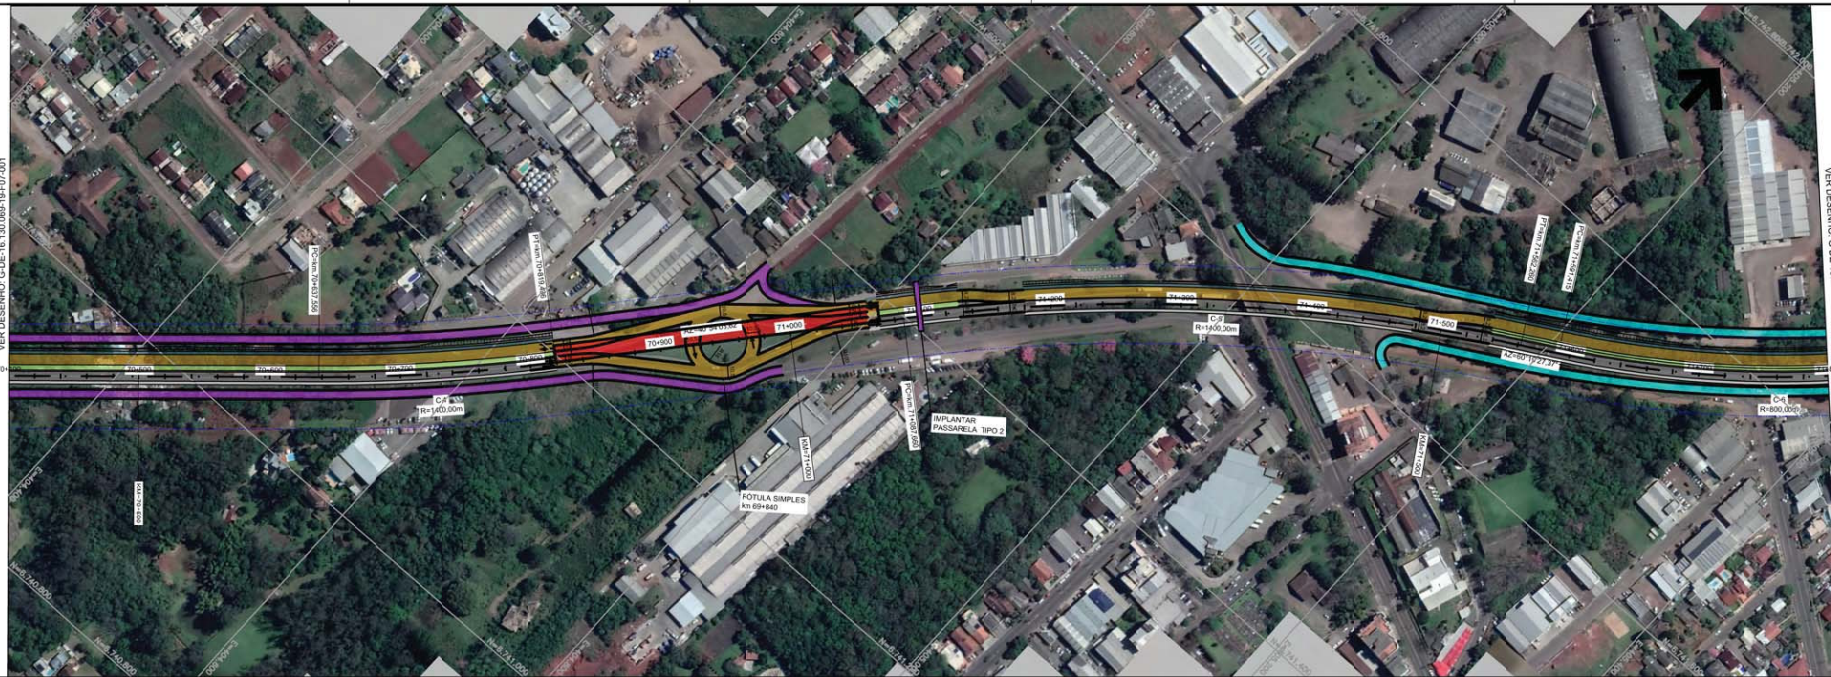

LEGENDA

PISTA EXISTENTE	ACOSTAMENTO PROJETADO	OBRAS A SER EXECUTADAS PELO PODER PUBLICO	FAIXA DE DOMINIO EXISTENTE
PISTA PROJETADA	OAE EXISTENTE	CANTIERO CENTRAL	FAIXA DE DESAPROPRIACAO
PISTA MARGINAL	OAE PROJETADA	FAIXA NON AEDIFICANDI	MURO DE ARRIMO
ACOSTAMENTO EXISTENTE	PASSARELA		

EMPRESAS:

CLIENTE: GOVERNO DO ESTADO DO RIO GRANDE DO SUL

DESENHO: RSC-130- KM 69,19 AO KM 97,27 - ST-16

DATA: 14/10/2020

ESCALA: 1:2800

Nº DO DESENHO: G-DE-16-130.069-19-07-002

RESPONSÁVEL: DORIS BUIRER

CHAMADA: 001037-19

NÚMERO DE FOLHAS: 02/21